



# 建设工程规划批前公示


总平面图

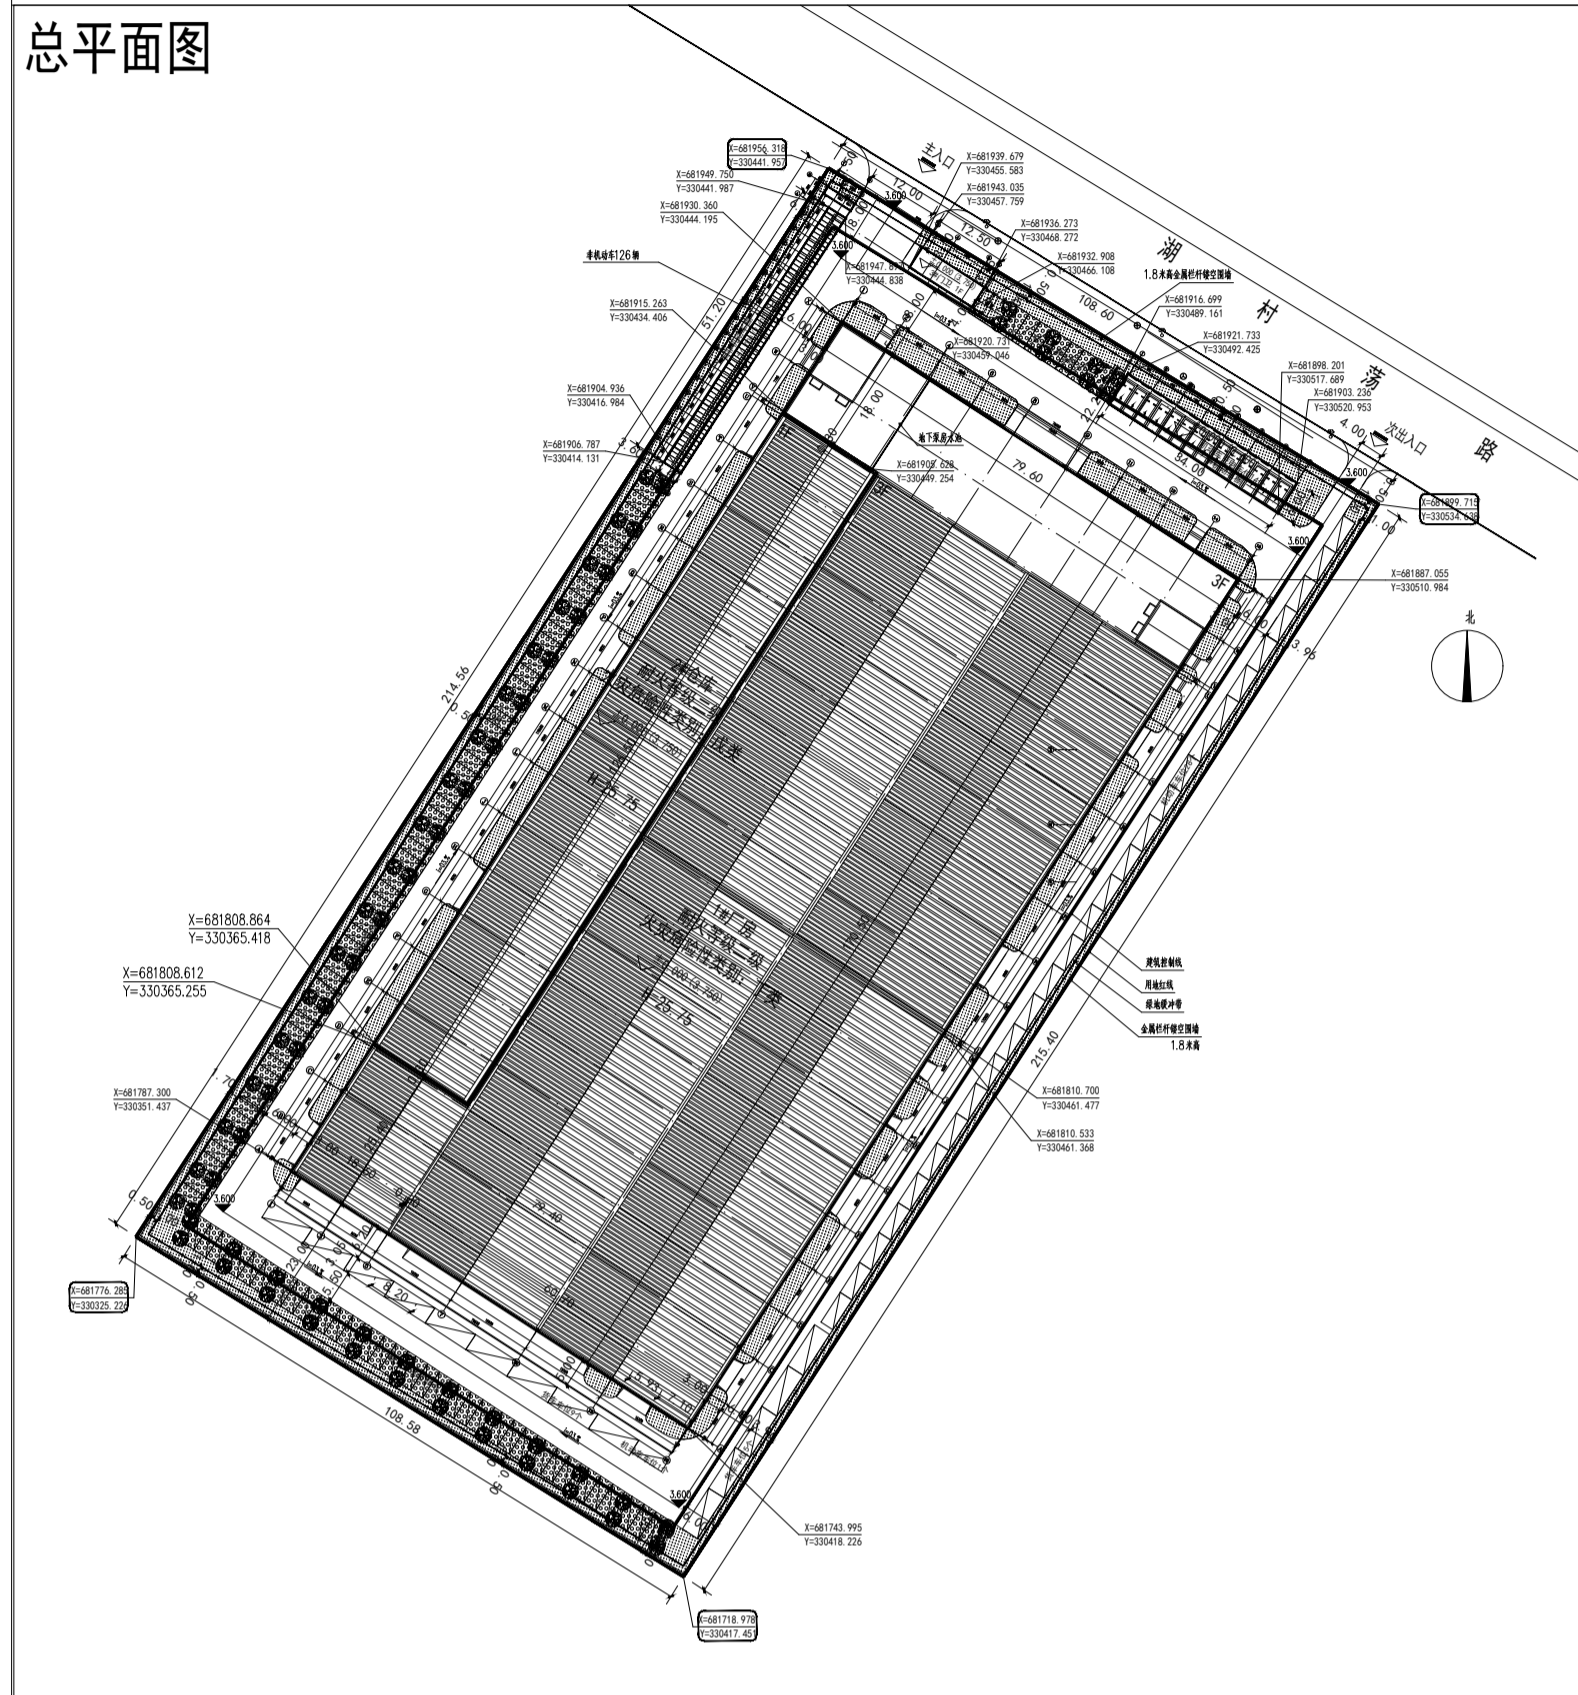


1#厂房

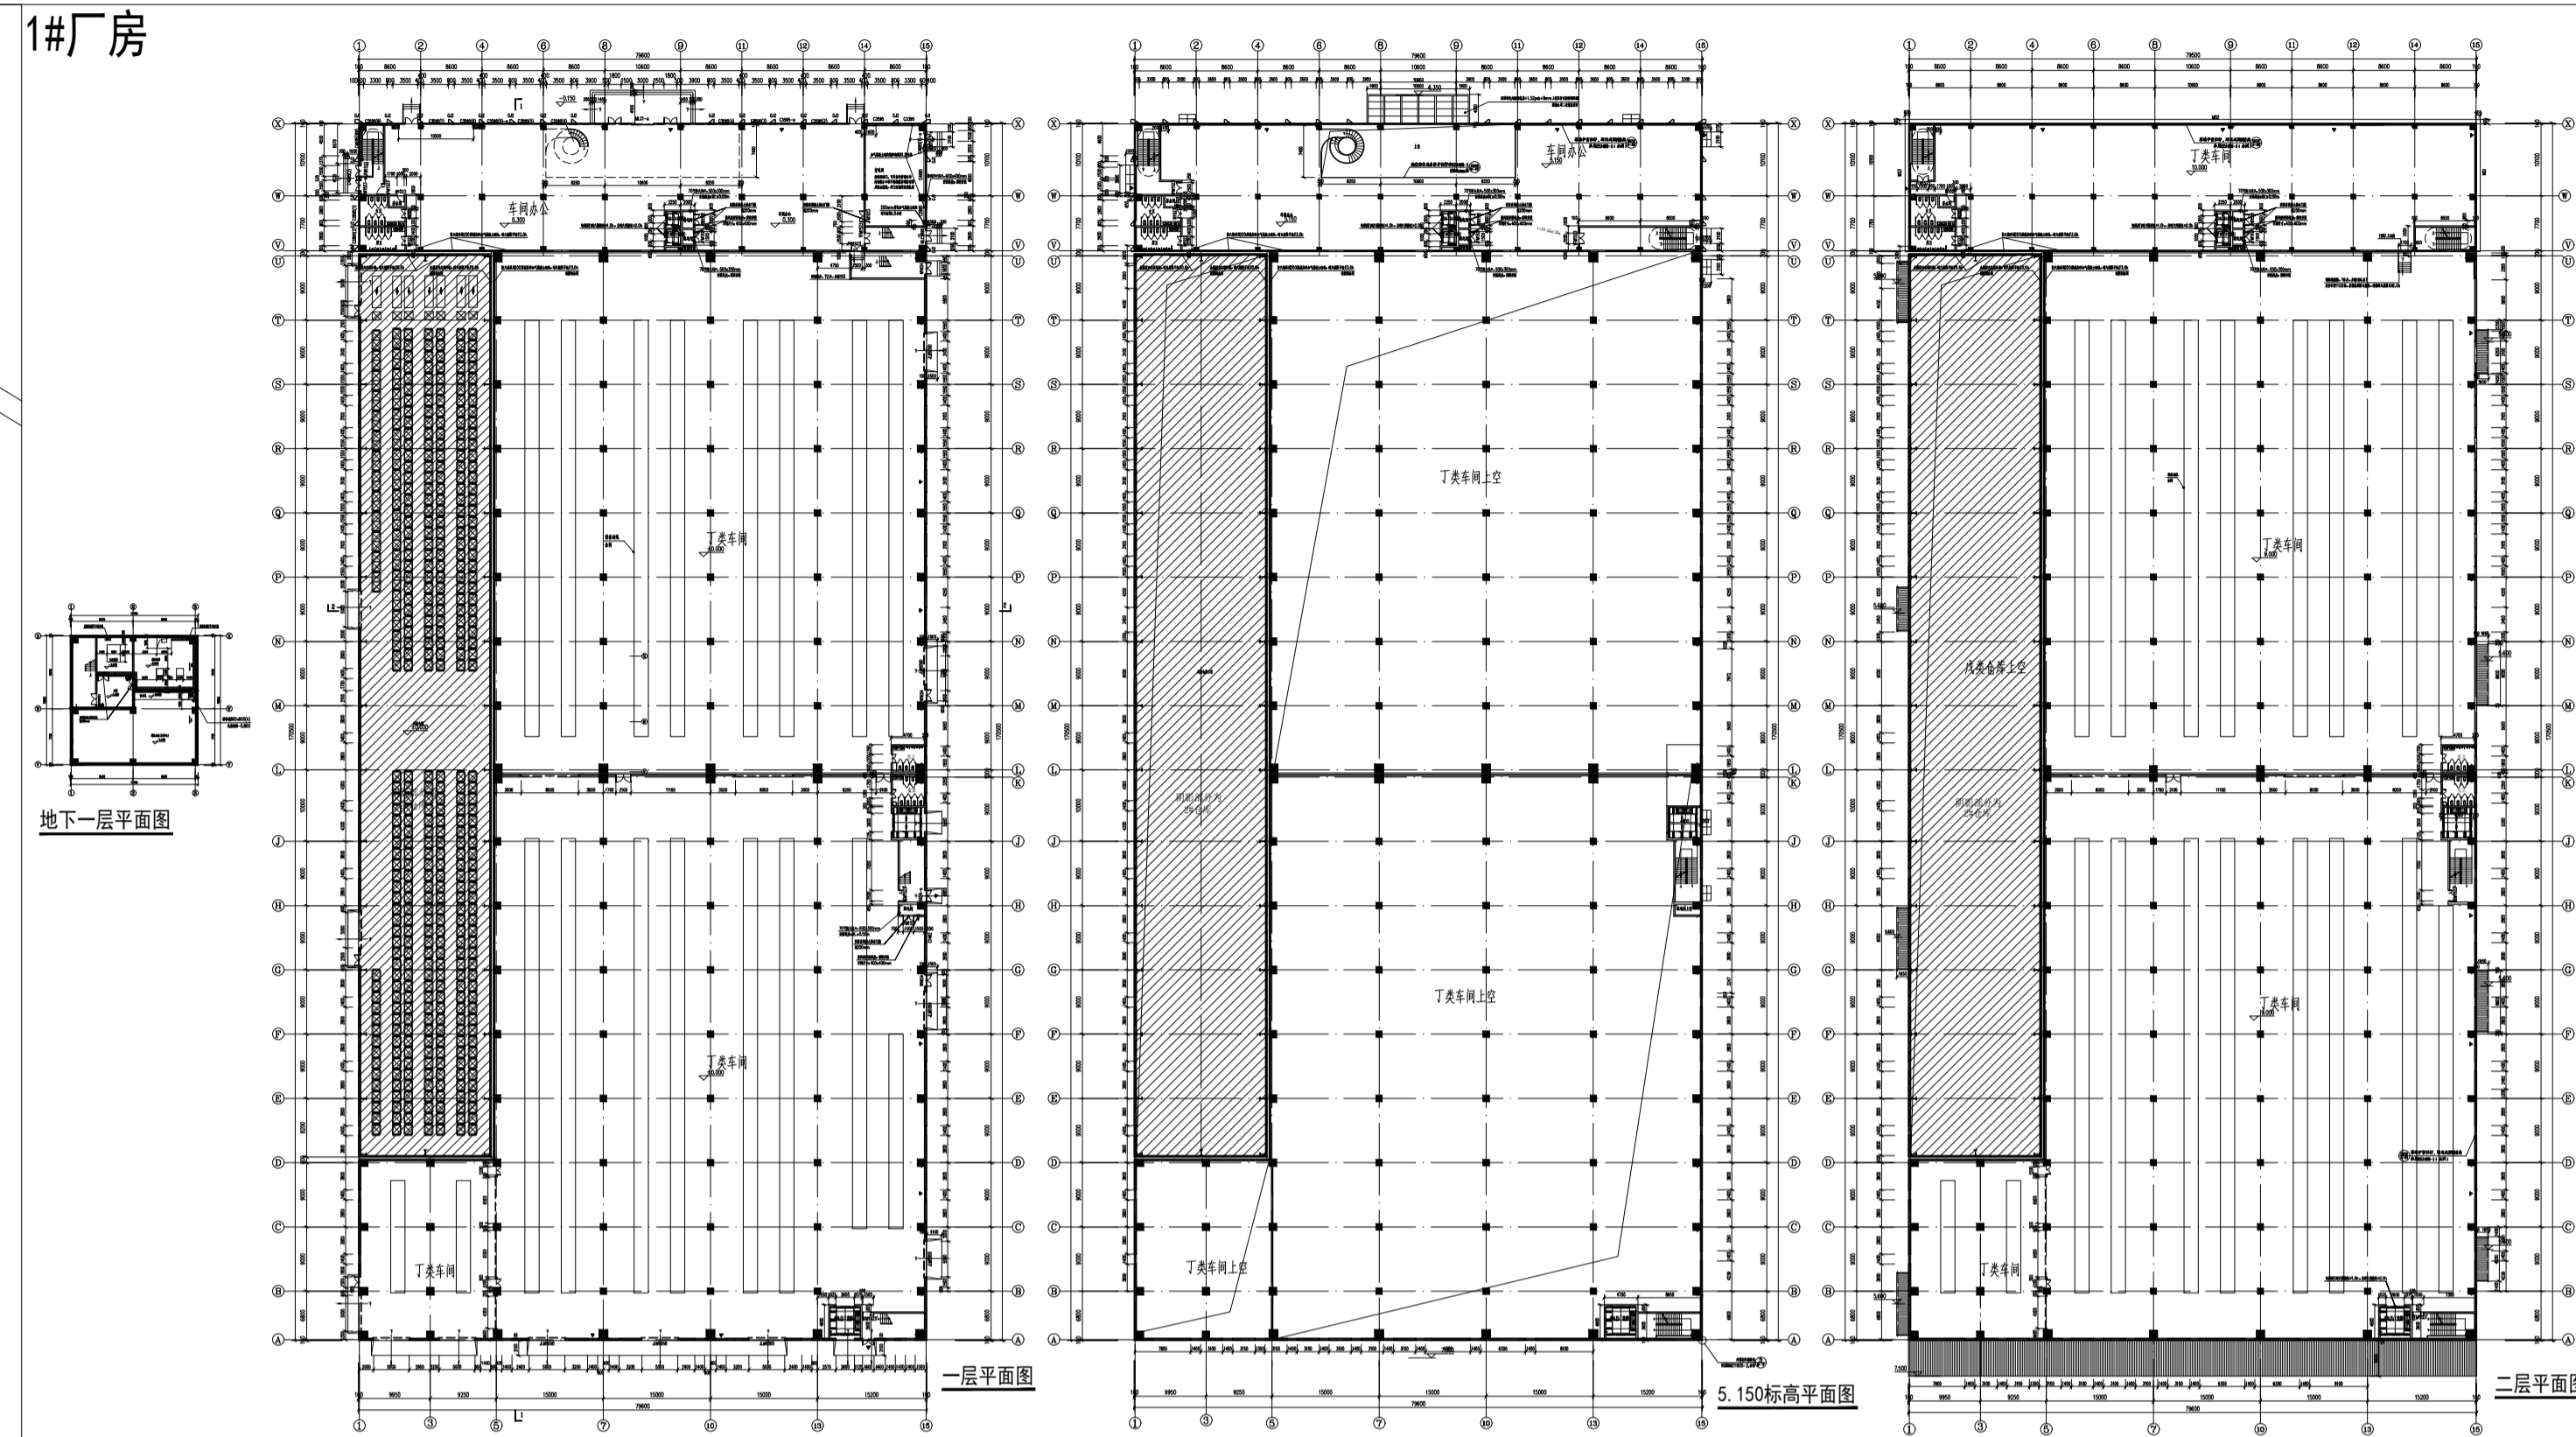

1#厂房

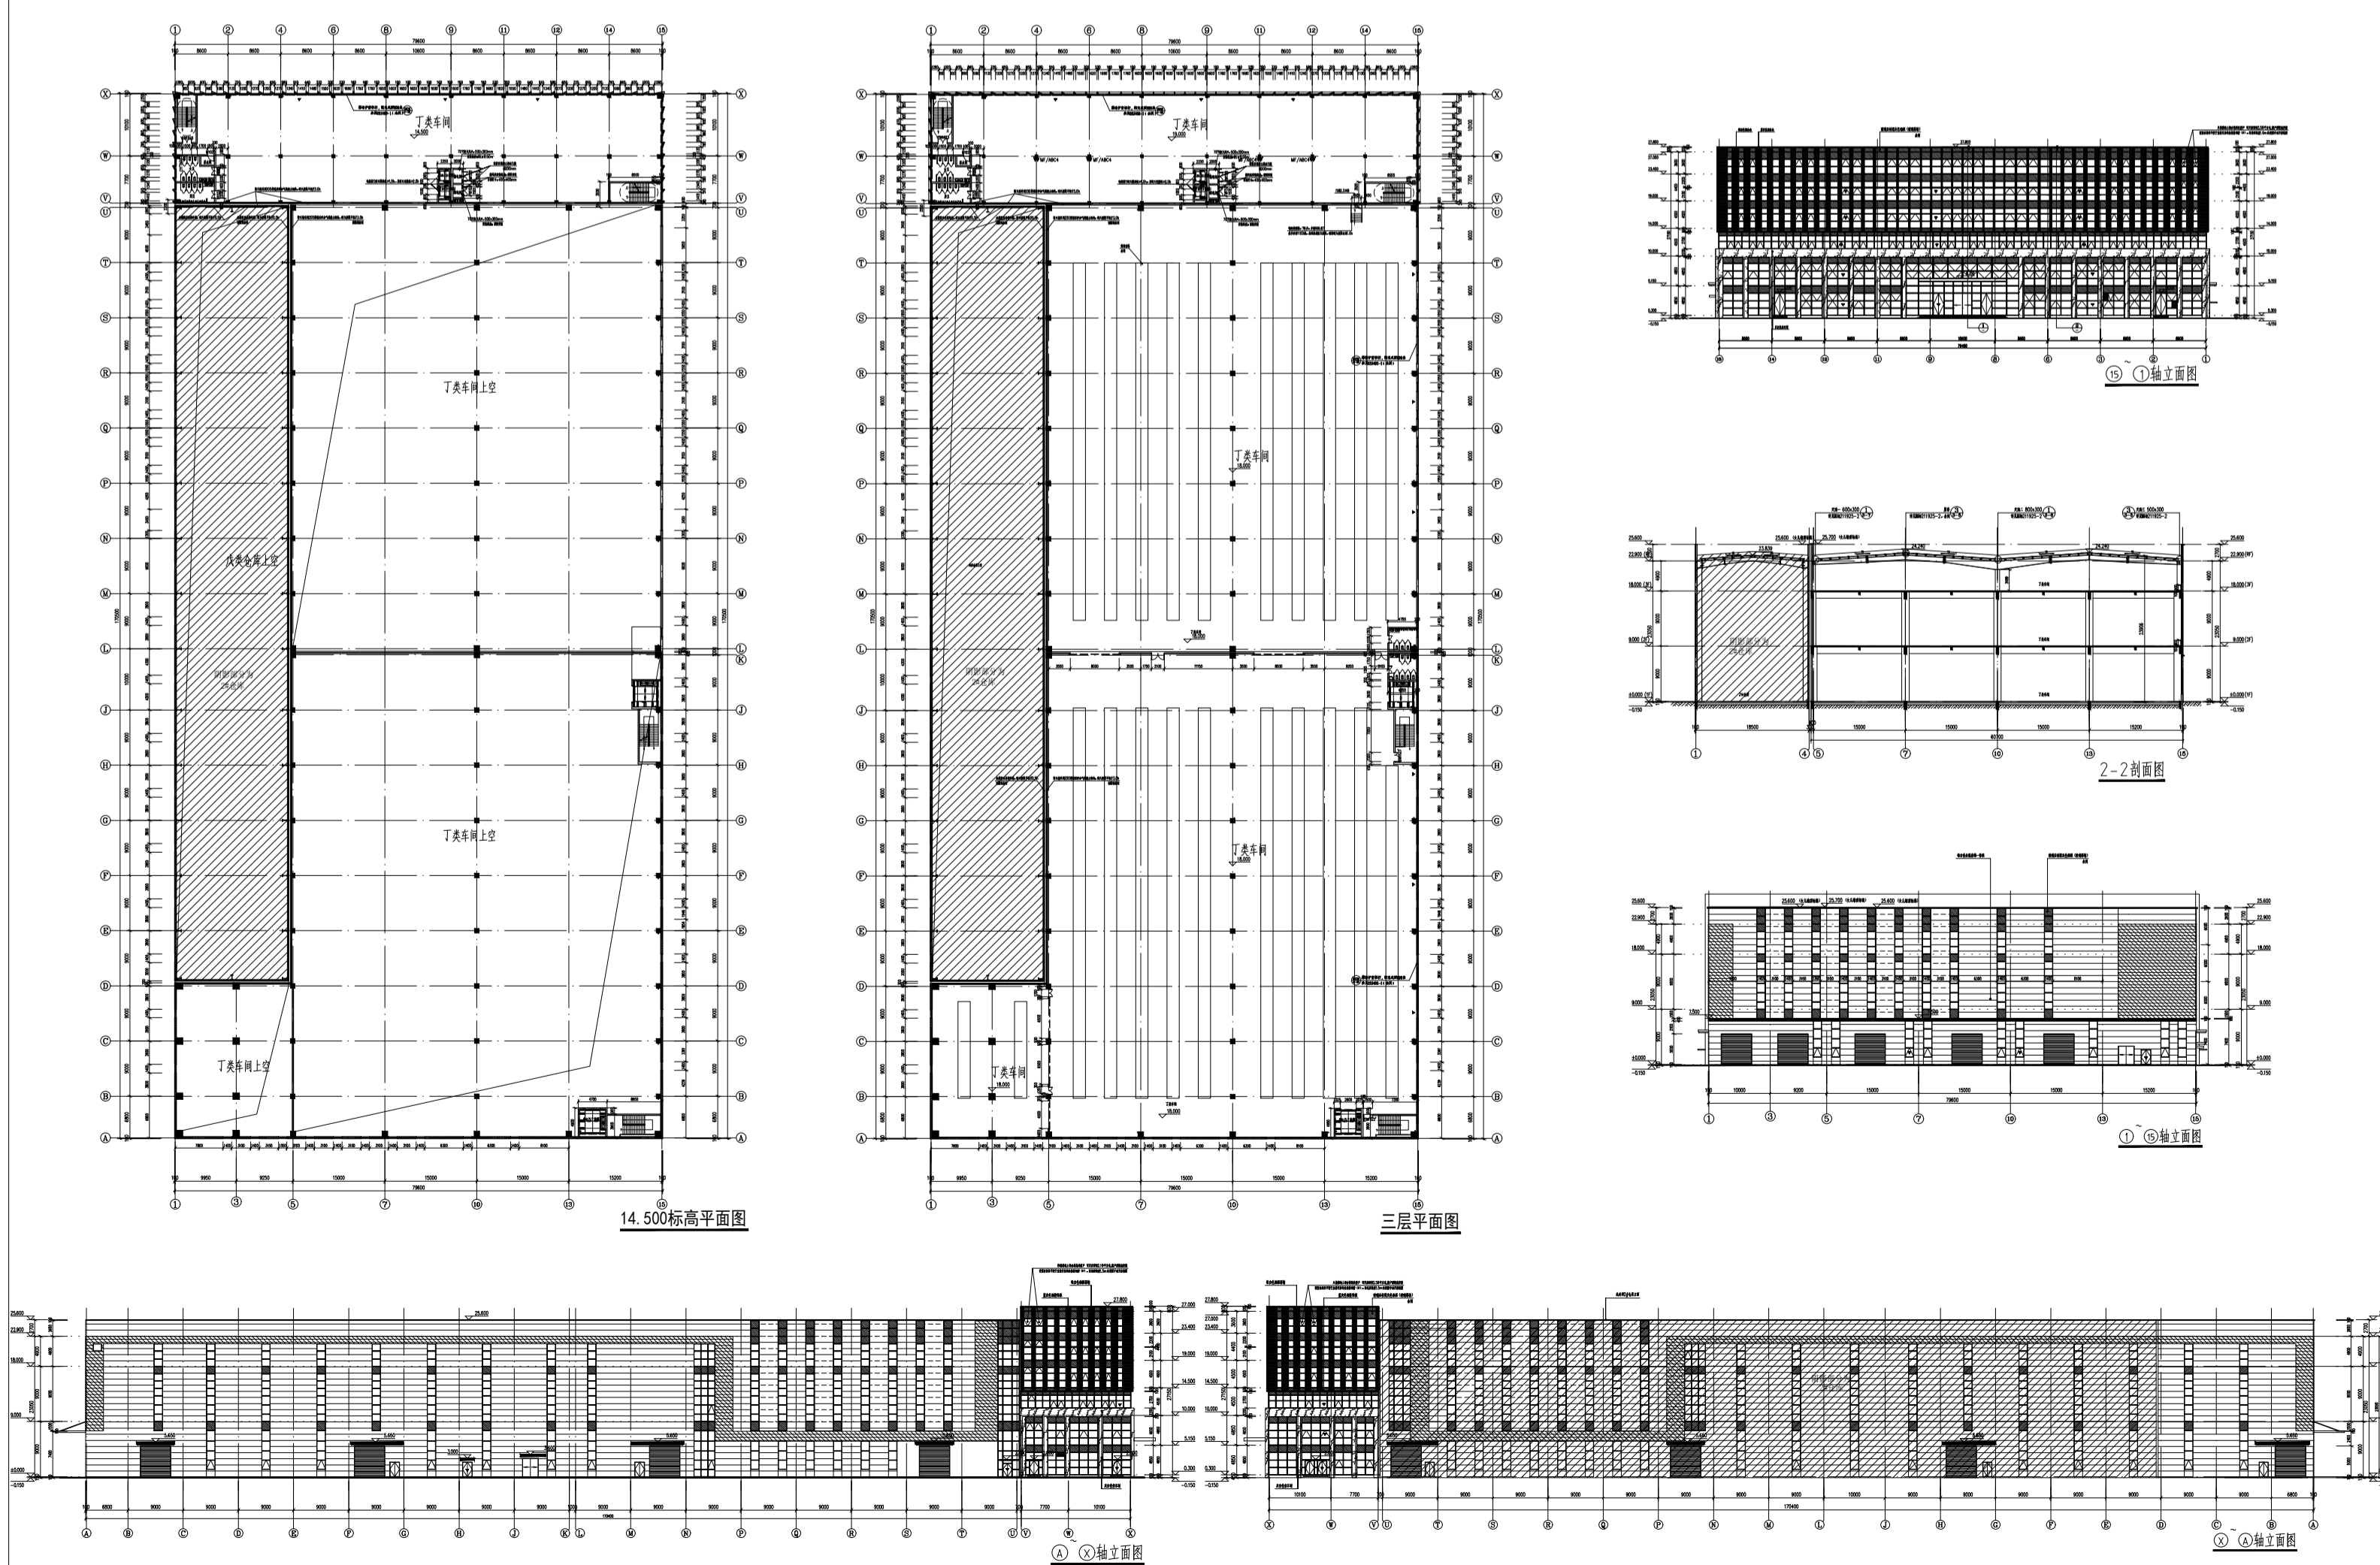

2#仓库

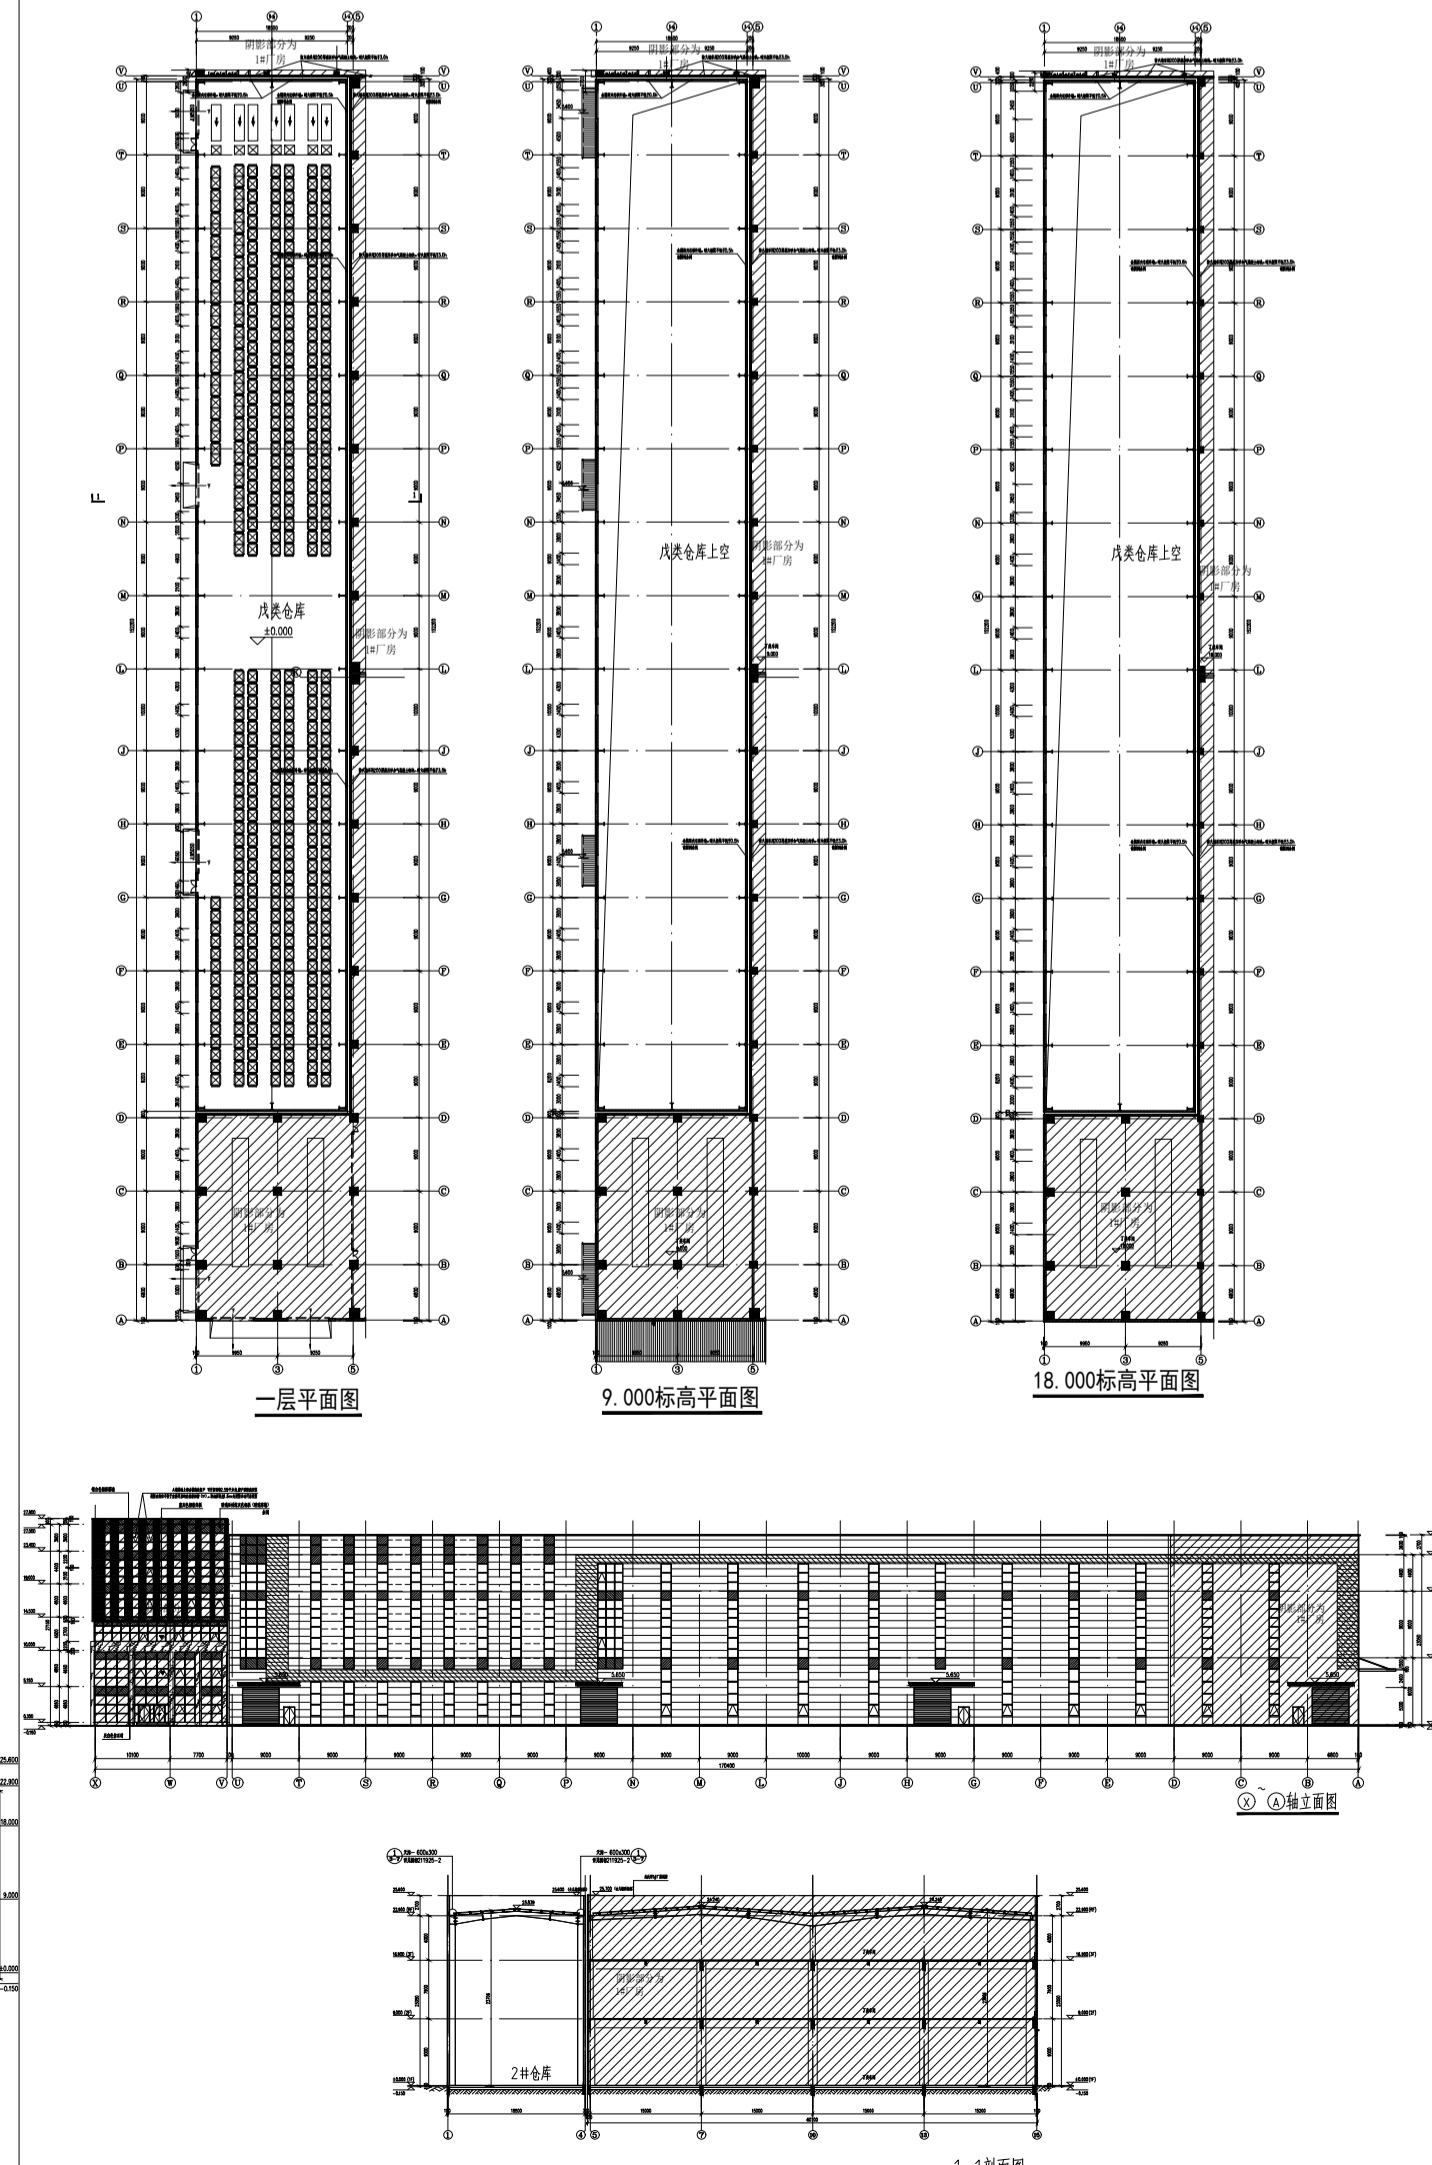

工程名称：苏州法思特精密五金有限公司生产紧固件新建项目（SXDK20250003地块）

建设地点：湖村荡路、永昌路西

建设单位：苏州法思特精密五金有限公司

建设内容：

本次新建1#厂房、2#仓库、3#门卫、4#非机动车棚、5#机动车棚

建设指标：

总建筑面积：39264.25平方米

计容面积：60902.40平方米

建筑最高层数：3层

最大建筑高度：27.95米

网上公示网址：

<http://www.sipac.gov.co/sxhzq/index.shtml>

欢迎广大市民提出宝贵意见，

将意见反馈至一下联系方式：

1、现场公示意见箱

2、gongzy@sipac.gov.cn

公示时间：2025年9月8日-2025年9月17日。